
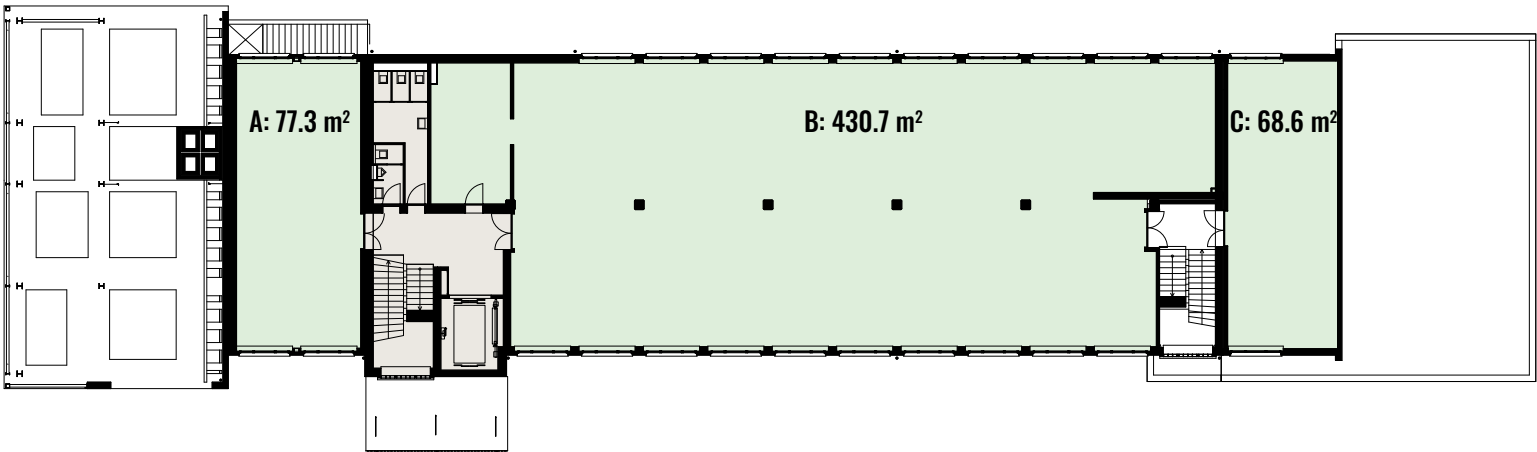


1. OBERGESCHOSS

YOND.04

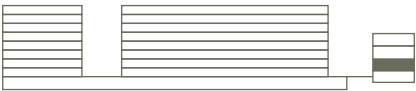

	Yond.04 A	Yond.04 B	Yond.04 C
Raumhöhe	4.00 m	4.00 m	4.00 m
Grundfläche	77.3 m²	430.7 m²	68.6 m²
Bodentraglast	300 kg/m²	300 kg/m²	300 kg/m²

Alle Angaben sind unverbindlich. Nettoflächen gerundet. Änderungen bleiben bis Bauvollendung vorbehalten. Stand: Februar 2025