
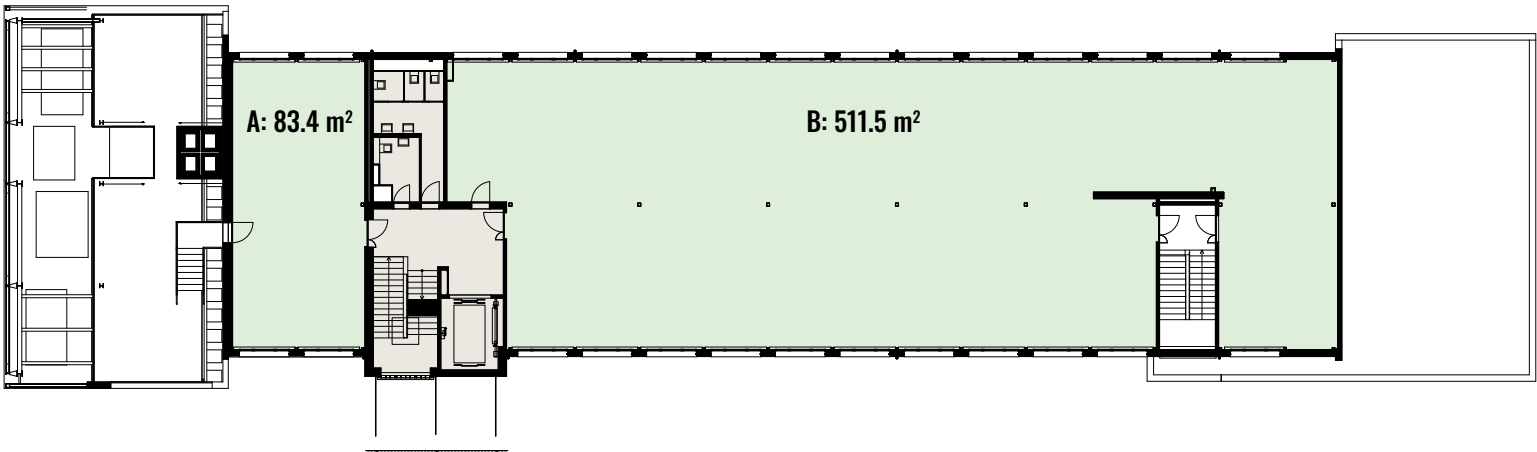
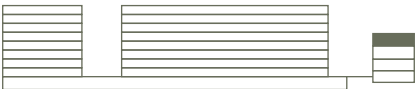


3. OBERGESCHOSS

YOND.04

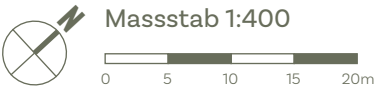

	Yond.04 A	Yond.04 B
Raumhöhe	3.05 m	3.05 m
Grundfläche	83.4 m ²	511.5 m ²
Bodentraglast	300 kg/m ²	300 kg/m ²

Alle Angaben sind unverbindlich. Nettoflächen gerundet. Änderungen bleiben bis Bauvollendung vorbehalten. Stand: Februar 2025