
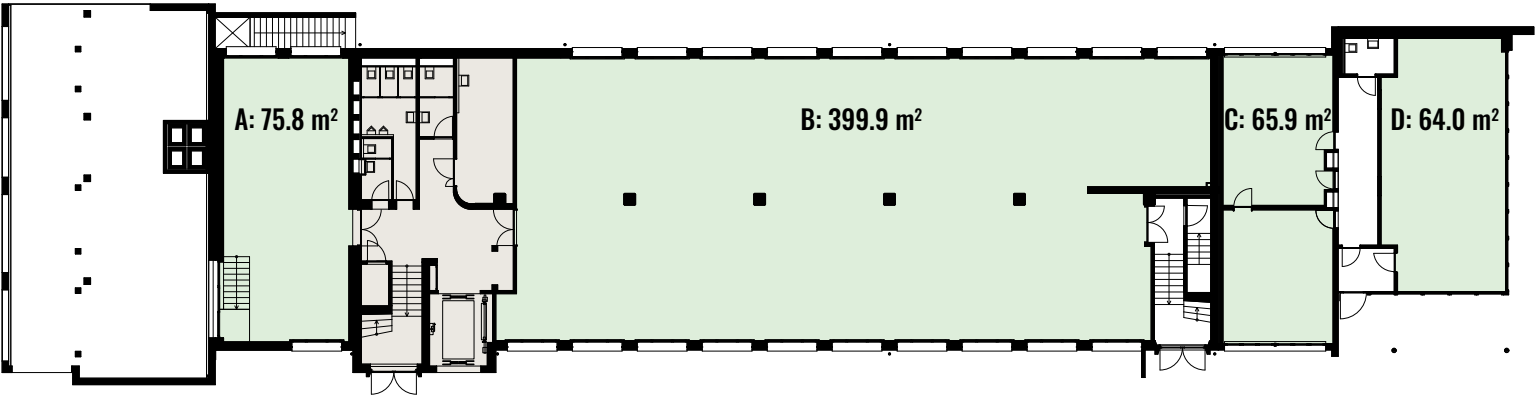


SOUTERRAIN

YOND.04

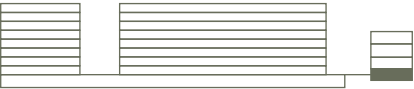

	Yond.04 A	Yond.04 B	Yond.04 C	Yond.04 D
Raumhöhe	3.78 m	3.78 m	3.78 m	3.78 m
Grundfläche	75.8 m²	399.9 m²	65.9 m²	64.0 m²
Bodentraglast	500 kg/m²	500 kg/m²	500 kg/m²	500 kg/m²

Alle Angaben sind unverbindlich. Nettoflächen gerundet. Änderungen bleiben bis Bauvollendung vorbehalten. Stand: Februar 2025