

1. OBERGESCHOSS


YOND.04

YOND
Campus



Masstab 1:400

0 5 10 15 20m

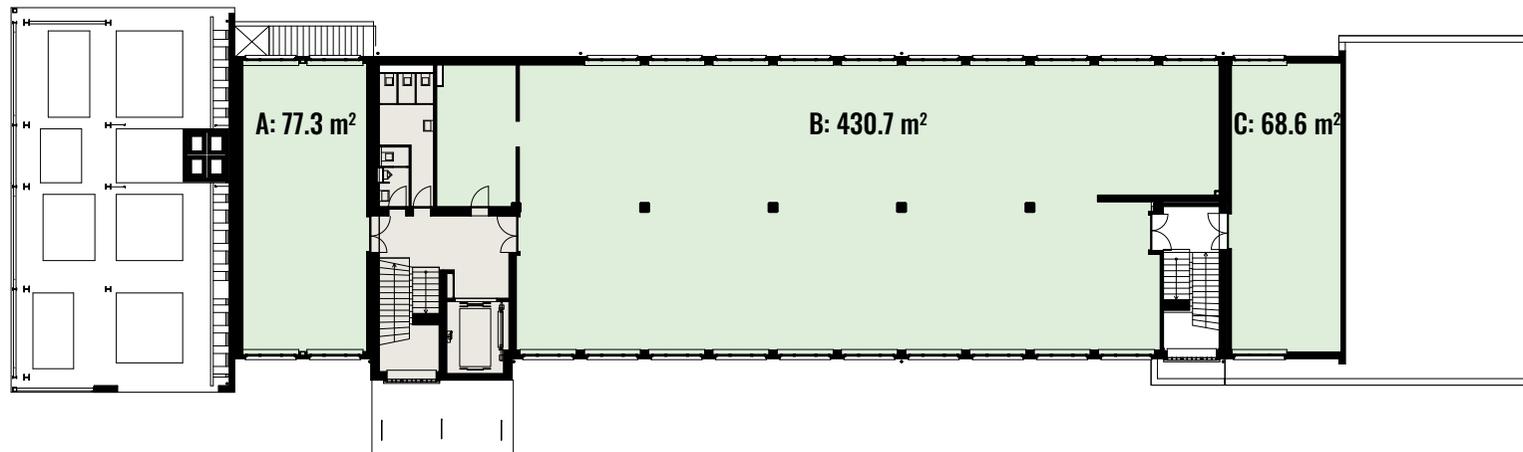

Yond.04 A Yond.04 B Yond.04 C

Raumhöhe	4.00 m	4.00 m	4.00 m
Grundfläche	77.3 m ²	430.7 m ²	68.6 m ²
Bodentraglast	300 kg/m ²	300 kg/m ²	300 kg/m ²

Alle Angaben sind unverbindlich. Nettoflächen gerundet. Änderungen bleiben bis Bauvollendung vorbehalten. Stand: Februar 2025

gewerbe@csl-immobilien.ch | yond.swiss