


MIETFLÄCHE C

YOND.04 | SOUTERRAIN

YOND
Campus

Mieteinheit	659 m²
Raumhöhe	3.78 m
Bodentraglast	500 kg/m ²

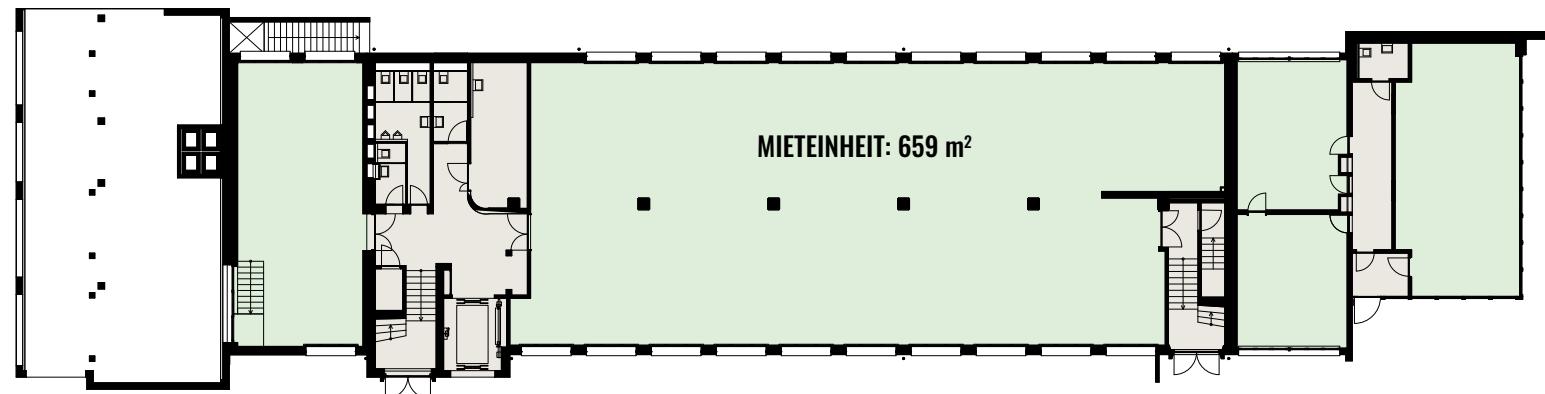

info.zuerich@cbre.com | **yond.swiss**

Alle Angaben sind unverbindlich. Nettoflächen gerundet. Änderungen bleiben bis Bauvollendung vorbehalten. Stand: November 2025

Massstab 1:600

