


MIETFLÄCHE I

YOND.03 | 3. OBERGESCHOSS

Mieteinheit min.	6'365 m ²
Davon Grundfläche	4'098 m ²
Davon Zwischengeschoss von min. 60% flexibel ausbaubar bis zu 100%*	2'267 m ²
Raumhöhe Mieteinheit	5.75 m
Raumhöhe Grundfläche	2.68 m
Raumhöhe Zwischengeschoss	2.68 m
Bodentraglast Grundfläche**	1'000 kg/m ²
Bodentraglast Zwischengeschoss	300 kg/m ²

* Der Ausführungsumfang des Zwischengeschosses ist flexibel seitens der MieterIn wählbar

** Unter dem Zwischengeschoss reduziert sich die Nutzlast jeweils um 500kg/m²

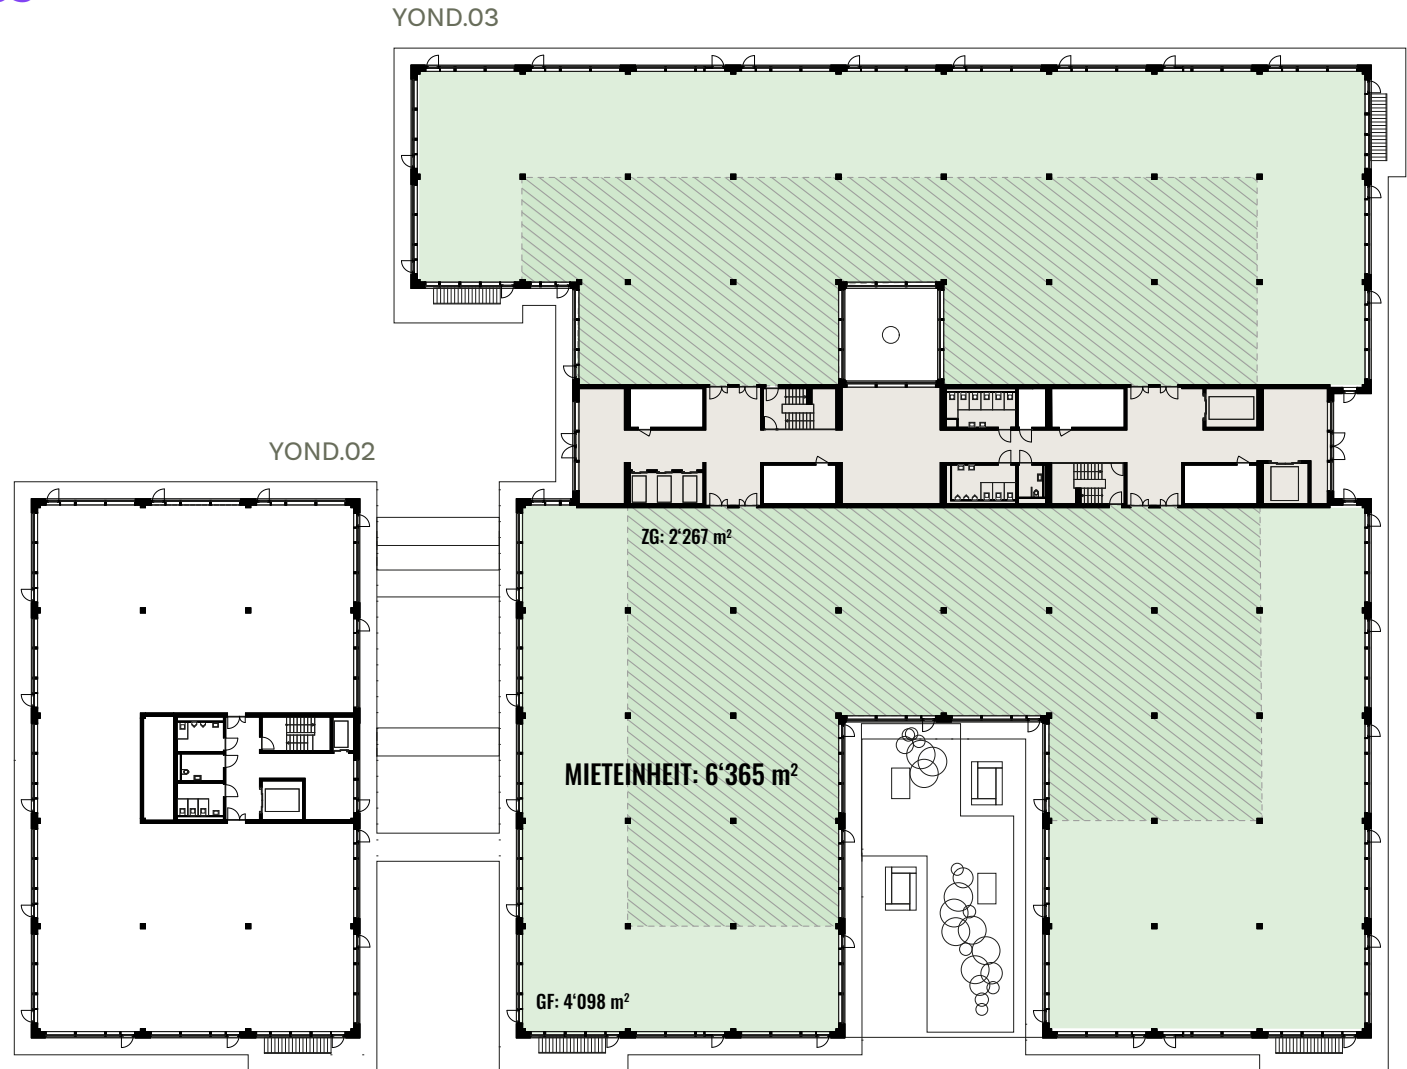

Masstab 1:600

